



# KARTUTSNITT

F1

Eiendom:

Gnr: 17    Bnr: 1349    Fnr: 0    Snr: 0

Adresse: Rygjaveien 26 - Stavanger Kommune

Hj.haver/Fester:



**STAVANGER  
KOMMUNE**


Dato:

12.11.2018

Sign:

Målestokk

1:500

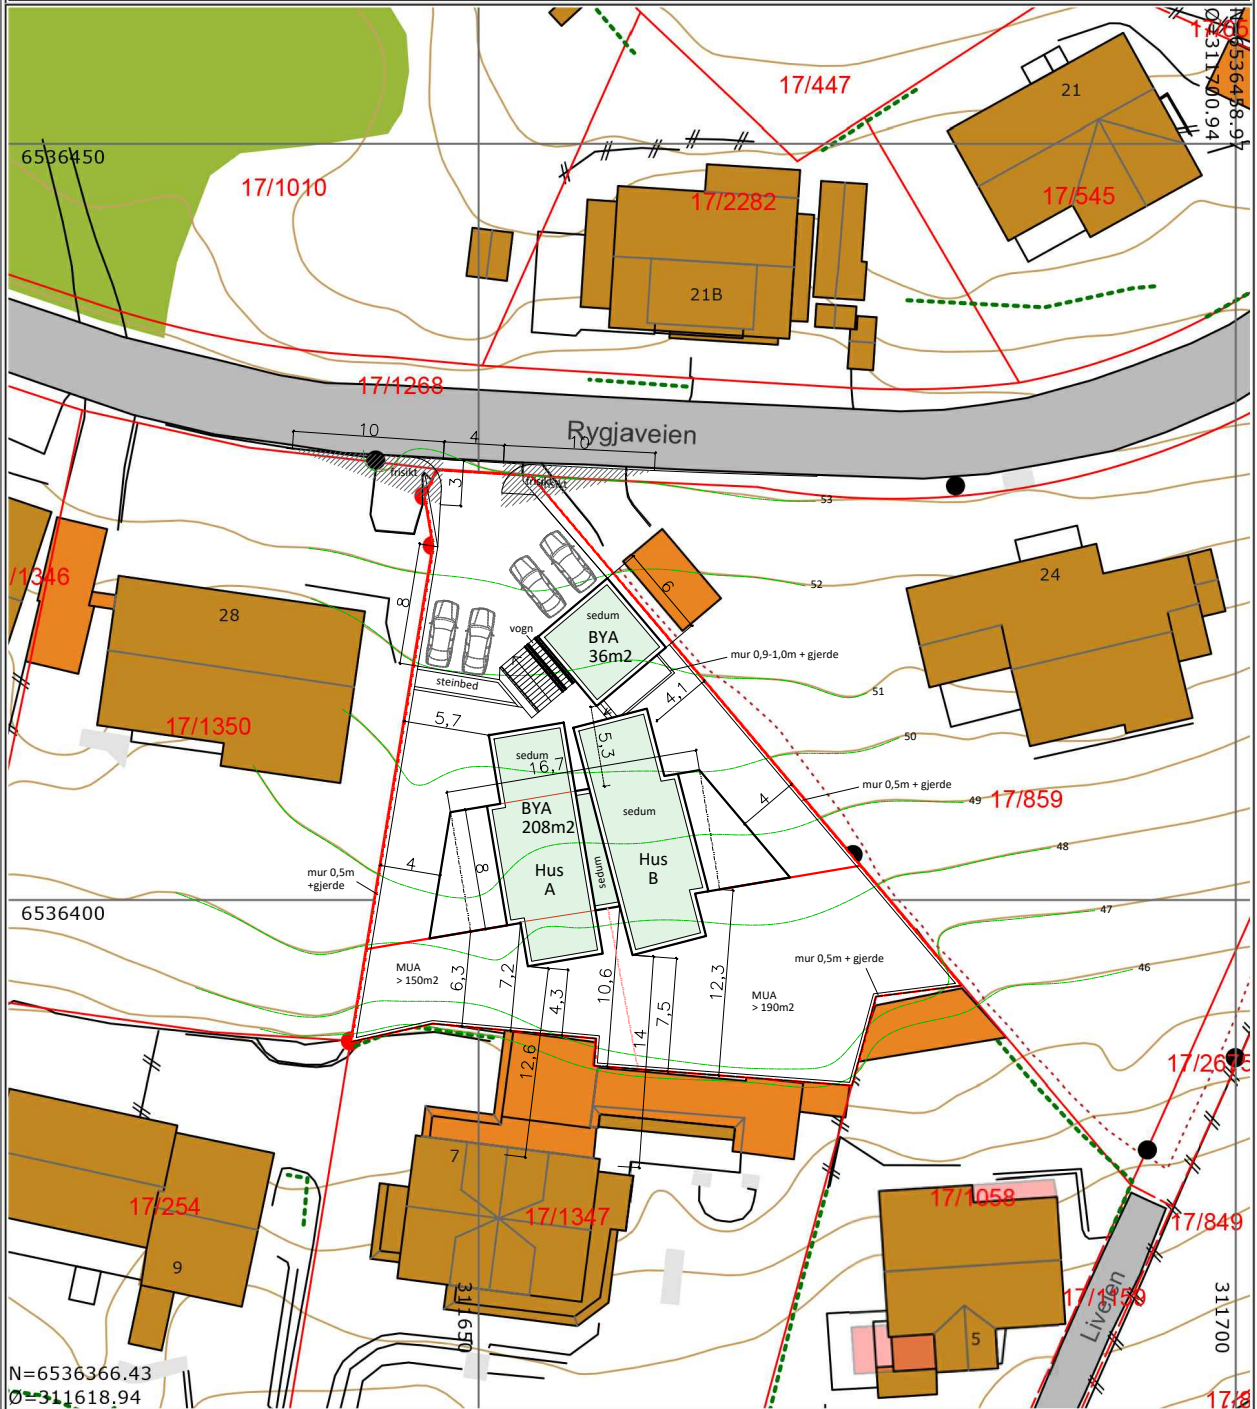

Det tas forbehold om at det kan forekomme feil på kartet, bla. gjelder dette eiendomsgrenser, ledninger/kabler, kummer m.m. som i forbindelse med prosjektering/anleggsarbeid må undersøkes nærmere.